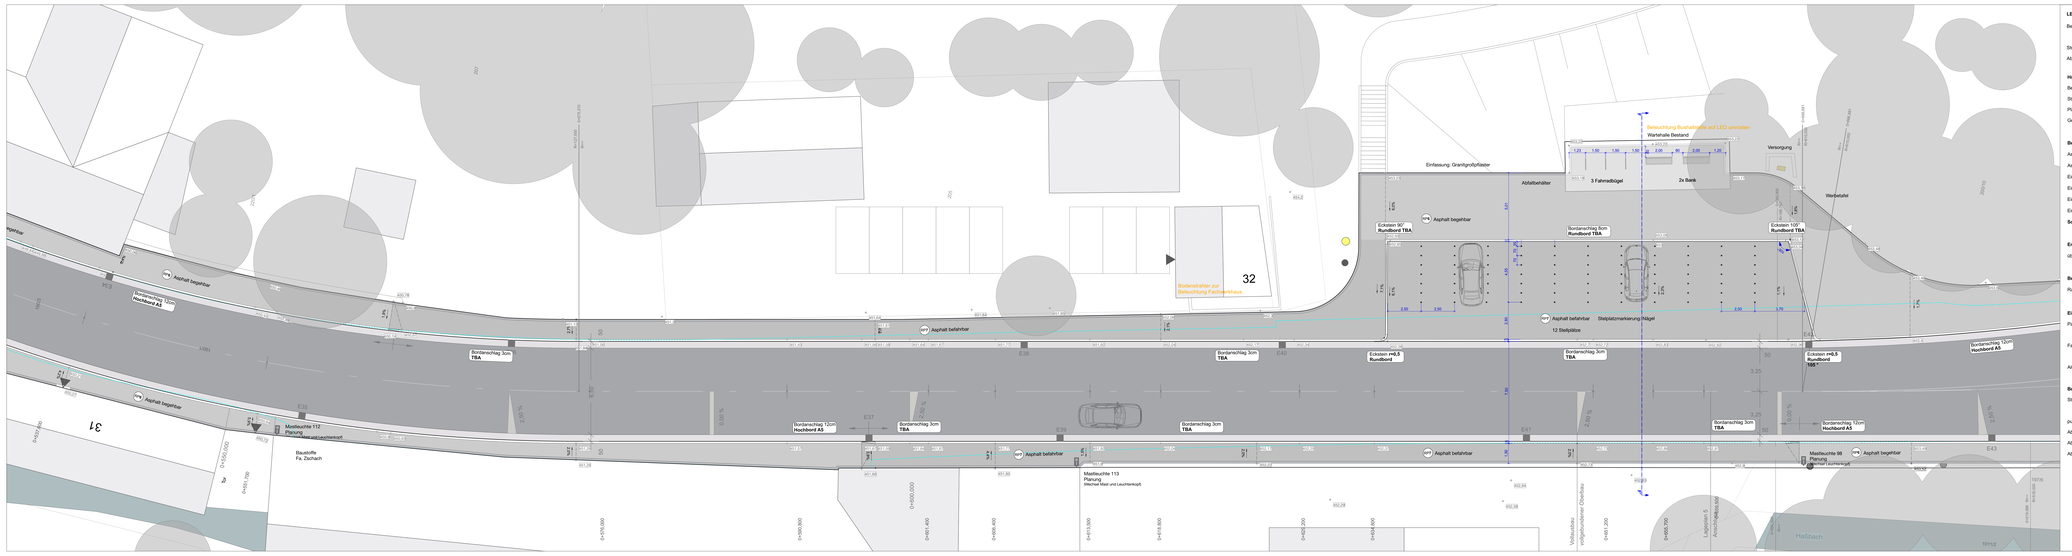

LEGENDE SANIERUNGSBEREICH (FLÄCHE 2)

Bearbeitungsgrenze, Station C23

Straßenverlauf Bestand

Abbruch Bestandsgebäude

Höhen

Bestand

Straßenplanung HTS

Planung Gehwege C23

Geltende Gehwege

Befestigte Flächen

Asphalt begehbar, **1085 m2**

Asphalt befahrbar, **715 m2**

Einfassungen, Granitgrpflaster, 16x16 cm, **734 m**

Einfassungen, Straßenborde, Hochbord A5 nach Beschriftung, **549 m (Straße)**

Einfassungen, Straßenborde, Rundbord TBA nach Beschriftung, **265 m (Straße)**

Einfassung Straßenborde, Absenker, **14 Stk**

Sonderelemente nach Beschriftung

Entwässerung

über Straßenentwässerung

Begrünte Flächen

Rasenansaat, Wildkräuterrasen, **535 m2**

Einbauten

Papierkörbe, Modell Bremerhaven, **1 Stk**

Fahrradbügel, Flachstahl punktverbeschichtet, 85x85x6 cm, **3 Stk**

Akunagel, Stelplatzmarkierung, ø 10cm, **77 Stk**

Beleuchtung

Straßenbeleuchtung, Masttleuchten, h=8m, **7 Stk**, genauer Standort und Planung bayernwerk

punktuelle Inszenierung gemäß Beschriftung

Abschnitt 5 "Bodenstrahler zur Beleuchtung Fachwerkhaus"

Abschnitt 5 "Beleuchtung Bushaltestelle auf LED umrüsten"

Abschnitt 6 "Beleuchtung Schleifermauer/Schiffzug"

Verkehr

Schleppkurven Planung

Gehölze

Bäume Bestand

Bäume Planung:

Acer platanoides 'Columnare' - Säulenahorn, **2 Stk** *Ap 'C' HS*

Hochstamm, 4x, mDB, STU 20-25, Stammhöhe 200 cm

Acer platanoides - Spitzahorn

Solitärbaum, 4xv, mDB, STU 20-25, b 150-200 cm **2 Stk** *Ap Sol*

Strauch: Prunus spinosa, Crataegus monogyna *Pls, Cm*

Index	Änderungsinhalt	Gezeichnet	Datum

Bauvorhaben: Sanierung B85 Kronacher Straße

Ansicht: Kronacher Straße

Kataster: Gemarkung

Bauherr: Stadt Ludwigsstadt
Lauensteiner Straße 1
96317 Ludwigsstadt
T: 09263 949-13 F: 09261 639188952

Unterschrift:

Erstellerbüro/Planer: Rudolph / Langner
Station C23 Architekten und Landschaftsarchitekten
PartG mbB
Lützner Straße 91 | 04177 Leipzig
T: 0341 9808257 F: 0341 9808202

Unterschrift:

Planlist: 5-3.5 Höhen- und Absteckplan Abschnitt 5 - FLÄCHE 2

Planungsstufe:	Entwurfsplanung LPH 3	Format:	DIN A3+
Gezeichnet:	JB	Maßstab:	1:100
Dateiname:	5.dwg	Datum:	11.04.2022