

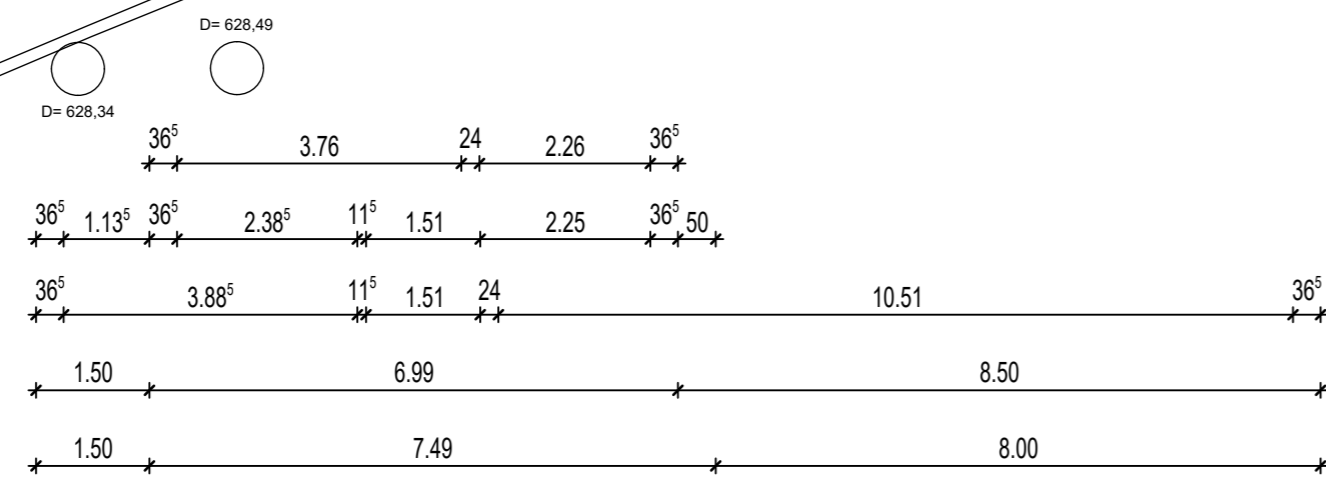
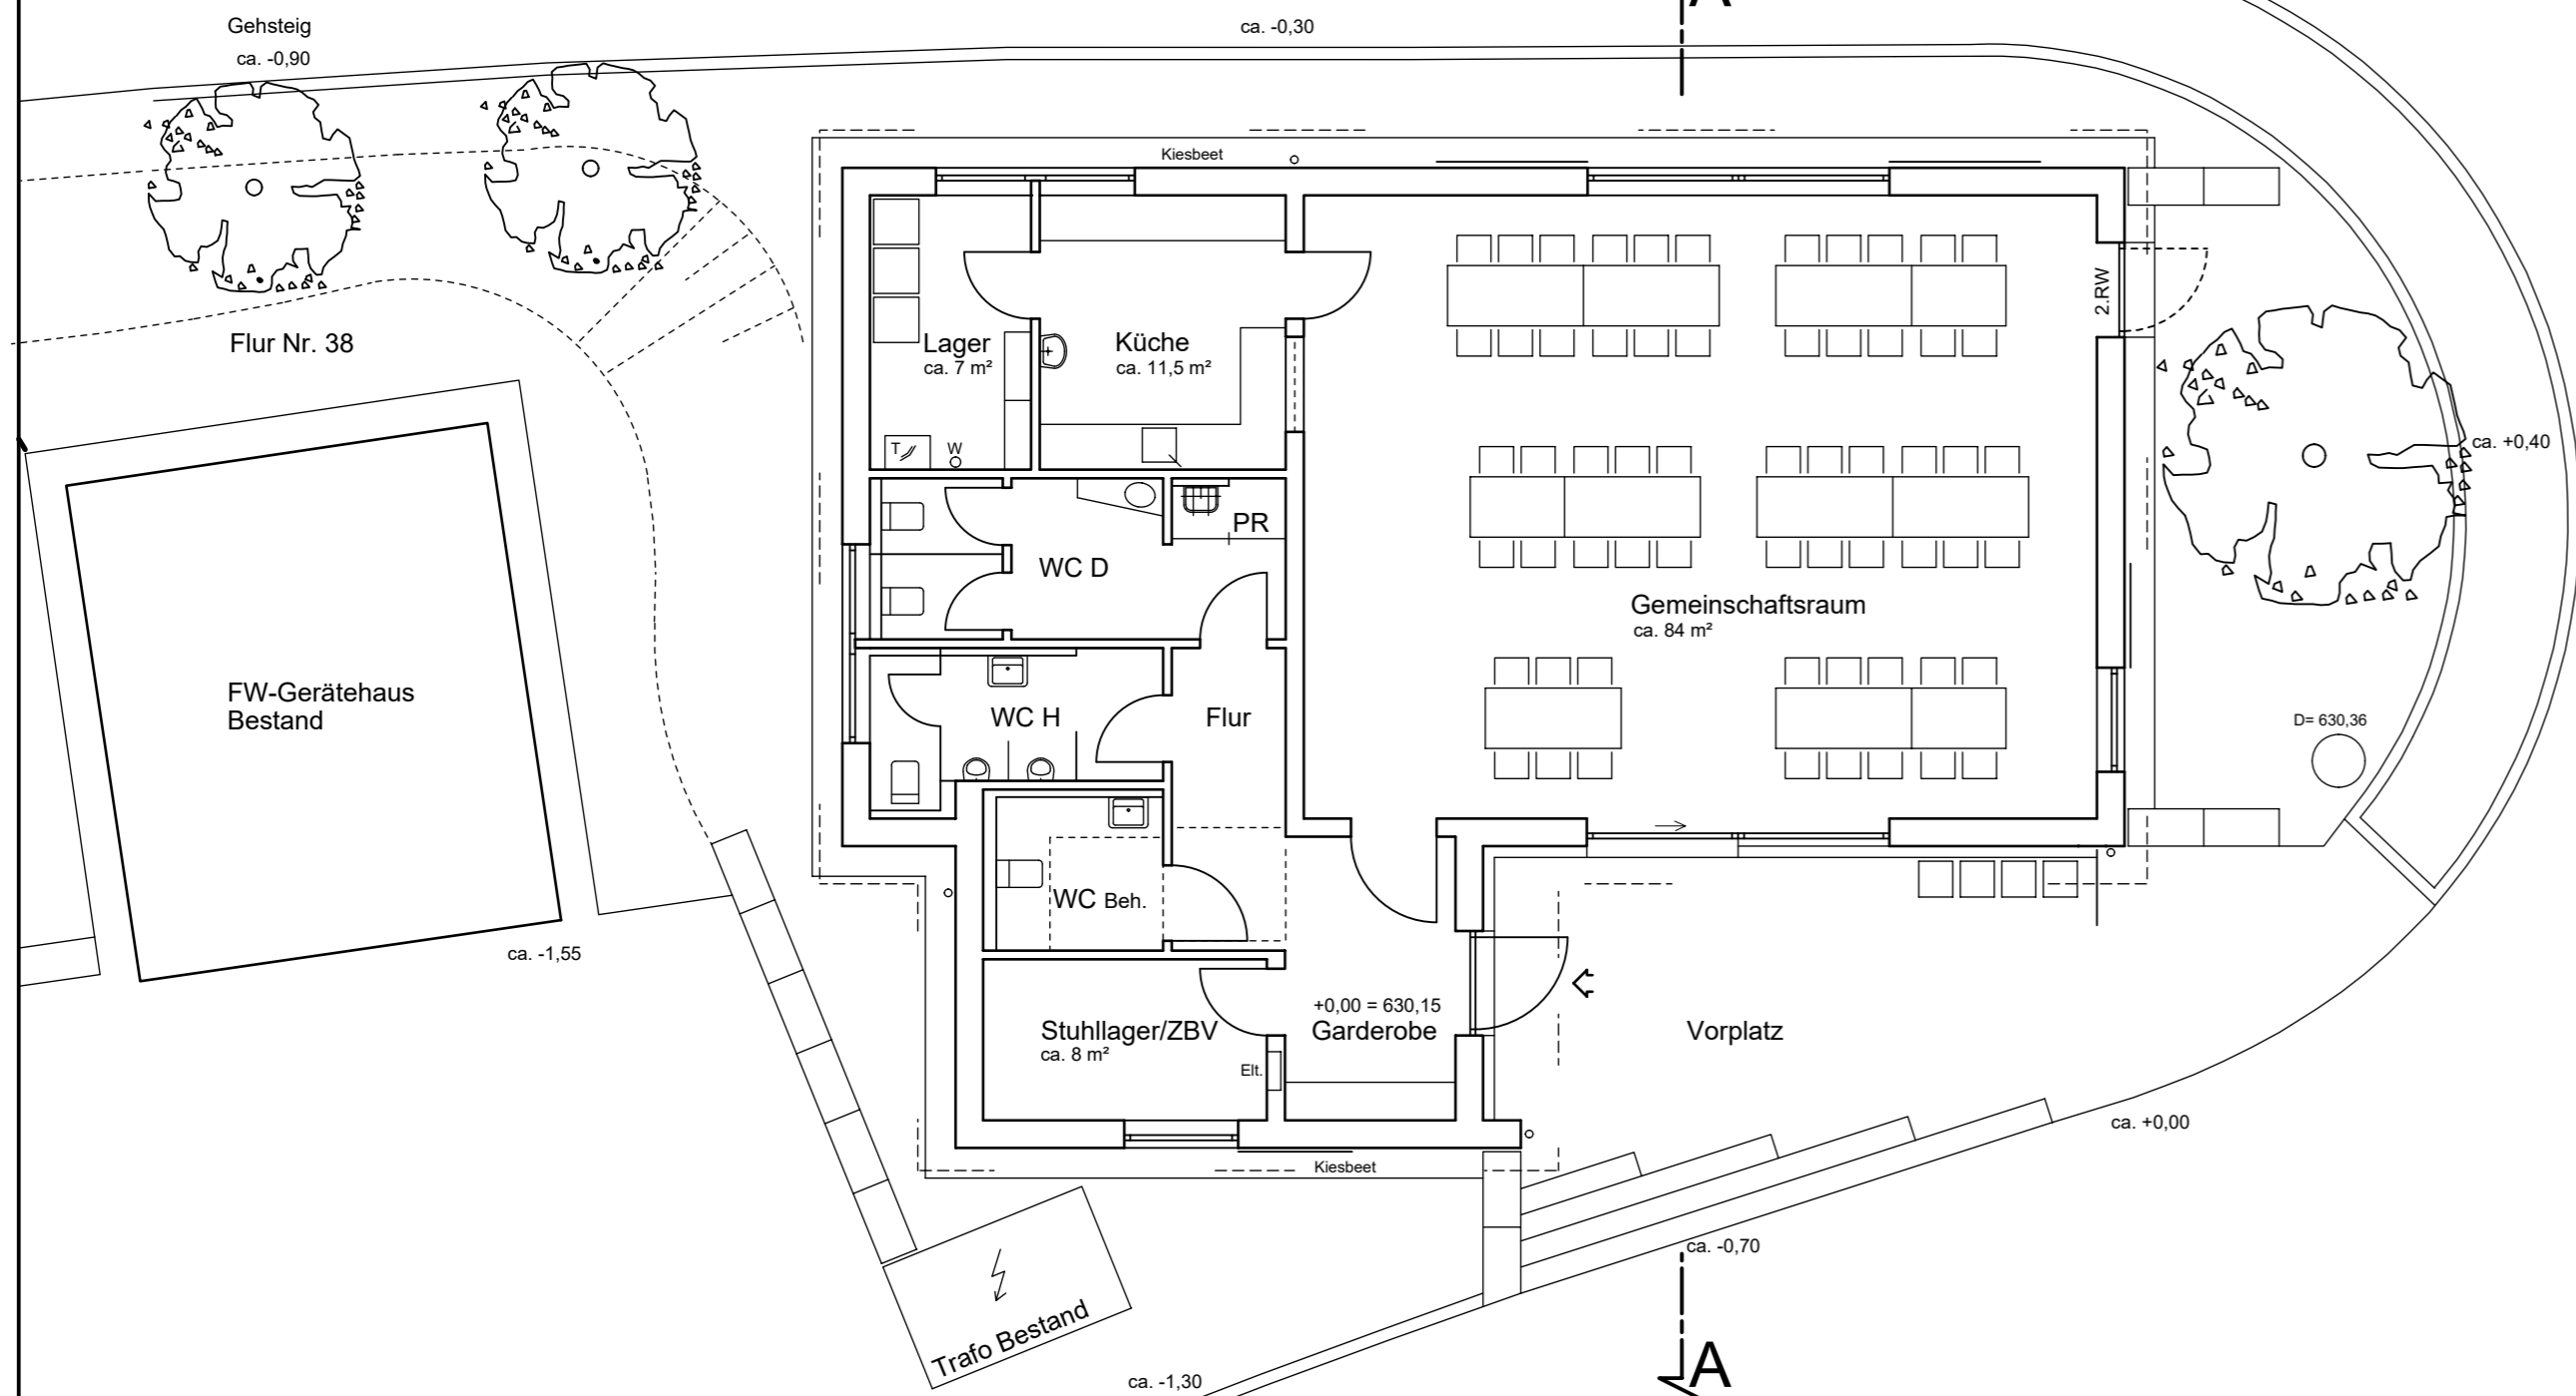
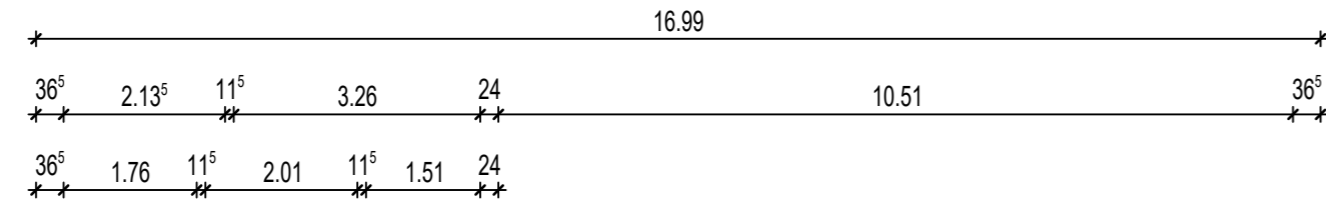
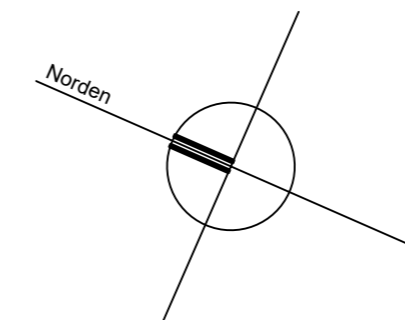



Frankenwaldstraße

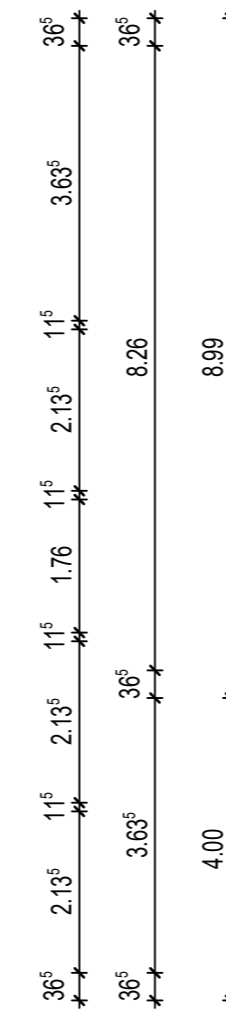

Grundriss Erdgeschoss

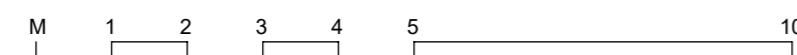

Dachneigung 42°
 Schieferdeckung
 Vordeckung
 Holzschalung
 Hinterlüftung
 Unterspannbahn diffusionsoffen
 Sparren mit Wärmedämmung
 Dampfsperre
 Installationslatung
 Abhängecke/Akustik

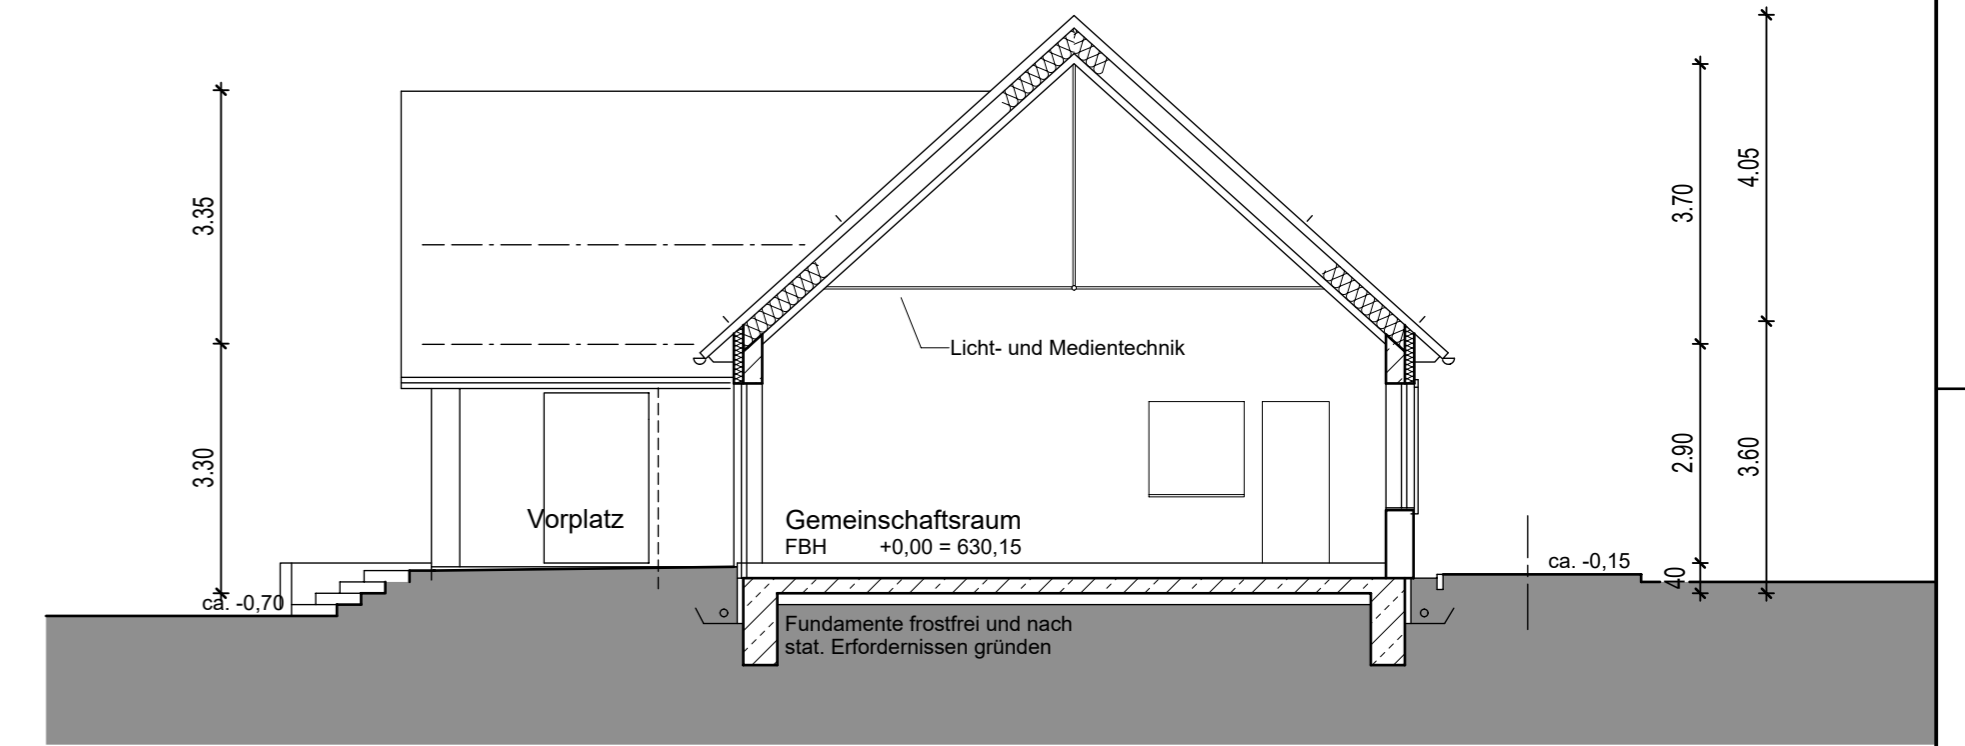

Schnitt A - A

Bauherr:

Stadt Ludwigsstadt
 Lauensteiner Straße 1
 96337 Ludwigsstadt

Baugrundstück:

Flumr. 38 Tfl.
 Gemarkung Lauenhain
 Frankenwaldstraße, Gerinneweg

Nachbarn:

Bauvorhaben:

Neubau Dorfgemeinschaftshaus
 in Lauenhain

Planbezeichnung:

Grundriss Erdgeschoss
 Schnitt A-A

Maßstab:	Projektnummer:	Blatt:
1 : 100	18046	2.1
gezeichnet	28.02.2020 sk	
geprüft	.	
genehmigt	.	

Entwurf und Planung:

MÜLLER ARCHITEKTEN

Müller Architekten GmbH Telefon 0 92 61 / 10 08
 Klosterstrasse 7 Telefax 0 92 61 / 51 86 1
 96317 Kronach mueller@mueller-architekten.de